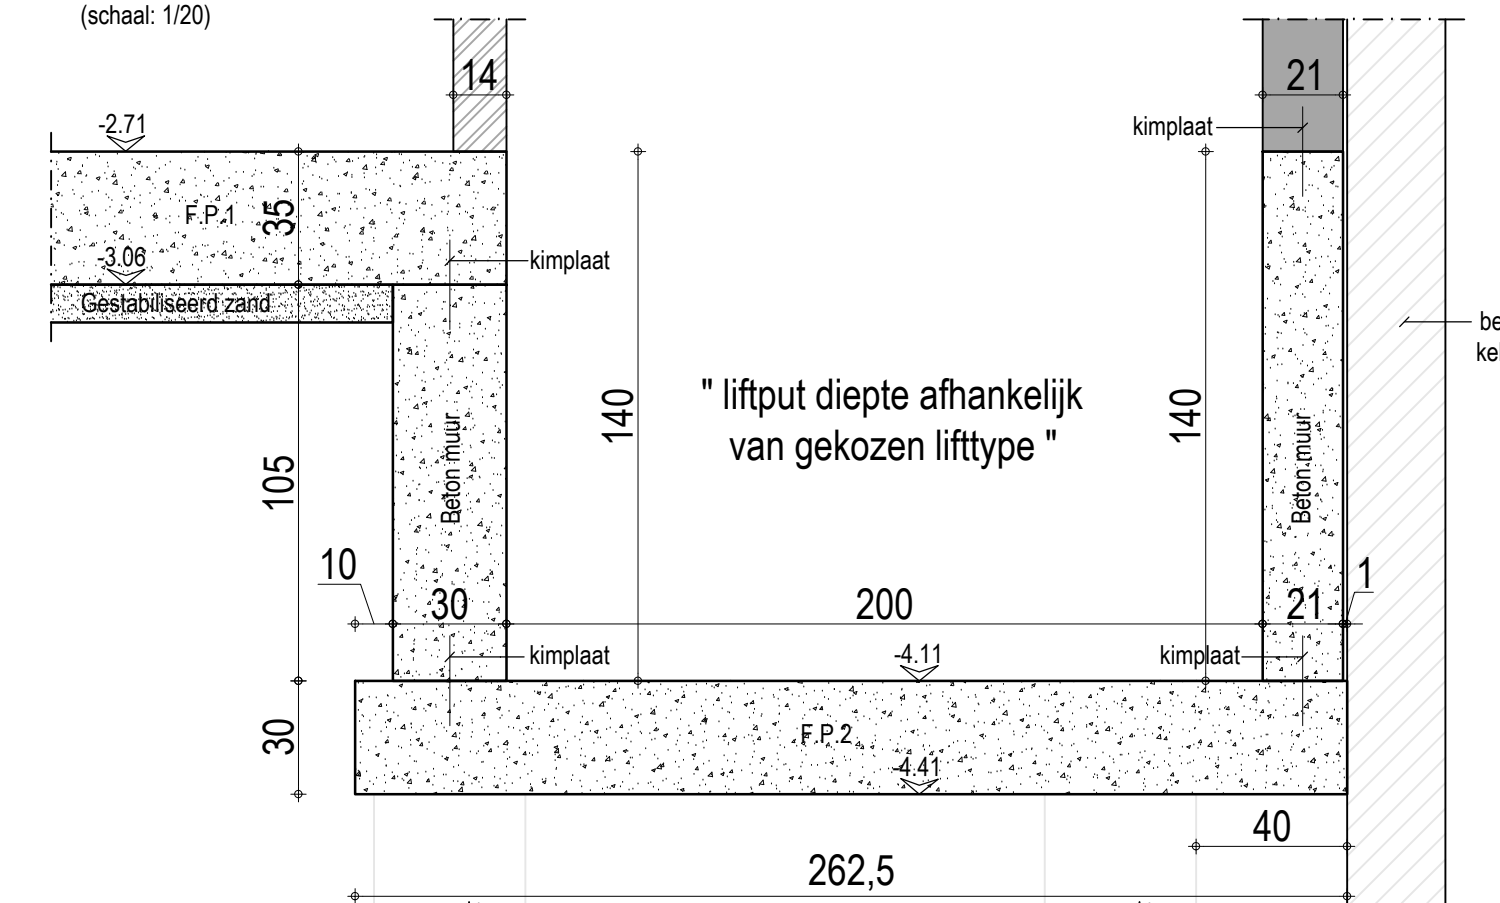
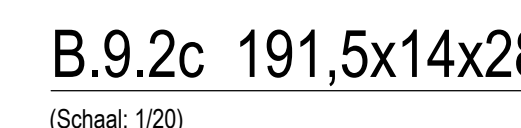


CODE	eerste uitgave: 21/02/2012 10.39_AB_BP_01	
PLAN	Stabiliteitsplan Schaal: 1:50 Funderingsplaat en Plaat boven kelder Soede details Schaal: 1:100	